



ΕΦΗΜΕΡΙΣ ΤΗΣ ΚΥΒΕΡΝΗΣΕΩΣ

ΤΗΣ ΕΛΛΗΝΙΚΗΣ ΔΗΜΟΚΡΑΤΙΑΣ

ΤΕΥΧΟΣ ΤΕΤΑΡΤΟ — Αρ. Φύλλου 473

8 Ιουλίου 1998

ΑΠΑΛΛΟΤΡΙΩΣΕΙΣ

ΑΠΟΦΑΣΕΙΣ

Αριθ. 1068137/4683/Β0010

Καθορισμός των ορίων του αιγιαλού, παλαιού αιγιαλού και δημιουργία ζώνης παραλίας στην Παραλία Λιμένος Σκιάθου Νομού Μαγνησίας.

Ο ΥΠΟΥΡΓΟΣ ΟΙΚΟΝΟΜΙΚΩΝ

Έχοντας υπόψη:

1. Τις διατάξεις των άρθρων 1 μέχρι και 7 του Α.Ν. 2344/1940 «περί αιγιαλού και παραλίας», όπως τροποποιήθηκαν με τις διατάξεις: α) του άρθρου 13 του Ν. 1078/1980 και β) του άρθρου 23 του Ν. 1337/1983.

2. Τις διατάξεις της παρ. 9 του άρθρου 1 του Κεφαλαίου Β' της 0.208/181/26.4.1982 (ΦΕΚ 214/Β/82) κοινής απόφασης των Υπουργών Προεδρίας Κυβερνήσεως και Οικονομικών "Αναμόρφωση Συλλογικών Οργάνων Γνωμοδοτικής και Αποφασιστικής Αρμοδιότητας του Υπουργείου Οικονομικών".

3. την από 2.4.1998 έκθεση της επιτροπής καθορισμού των ορίων του αιγιαλού και παραλίας και θέσεων αμμοληψίας, που καθόρισε τα όρια του αιγιαλού και της παραλίας στην Παραλία Λιμένος Σκιάθου Ν. Μαγνησίας και το από τον Μάϊο 1997 τοπογραφικό διάγραμμα με κλίμακα 1:500 της τοπογράφου μηχανικού Αικατερίνης Κοσμίδου που ελέγχθηκε και θεωρήθηκε από τον Δημήτριο Ευθυμίου τοπογράφο μηχανικό της Κτηματικής Υπηρεσίας Ν. Μαγνησίας στις 2.4.1998 και συνοδεύει την έκθεση της προαναφερόμενης επιτροπής.

4. Τη σύμφωνη γνώμη του Γενικού Επιτελείου Ναυτικού, που διατυπώθηκε στο αριθμ. 544.5/533/693/18.5.98 έγγραφό του.

5. Την αρ. πρωτ. 1087903/1481/0006Β/28.8.97 απόφαση του Υπουργού Οικονομικών "Μεταβίβαση αρμοδιοτήτων του Υπουργού Οικονομικών στους Προϊσταμένους των Περιφερειακών Υπηρεσιών του Υπουργείου Οικονομικών, πλην Γ.Λ.Κ. και Γ.Χ.Κ.", αποφασίζουμε:

1. Επικυρώνουμε την από 2.4.1998 έκθεση της επιτροπής καθορισμού των ορίων αιγιαλού και παραλίας και θέσεων αμμοληψίας, καθώς και το από τον Μάϊο 1997 τοπογραφικό διάγραμμα που τη συνοδεύει, το οποίο συντάχθηκε από την τοπογράφο μηχανικό Αικατερίνη Κοσμίδου, σε (3) πινακίδες με κλίμακα 1:500, ελέγχθηκε και θεωρήθηκε από τον Δημήτριο Ευθυμίου τοπογράφο μηχανικό της Κτηματικής Υπηρεσίας Ν. Μαγνησίας, στις 2.4.1998 επί του οποίου η πιό πάνω επιτροπή καθόρισε, τα όρια του αιγιαλού με κόκκινη συνεχή πολυγωνική γραμμή 1, 2, 3, 4, 8, 9, 10, 11, 12, 13, 14 και 15, της οποίας οι κορυφές εξασφαλίζονται με συντεταγμένες του κρατικού τριγωνομετρικού δικτύου και τα όρια της παραλίας με κίτρινη συνεχή πολυγωνική γραμμή 1',2', 3' και 4' της οποίας οι πλευρές είναι παράλληλες της γραμμής αιγιαλού σε απόσταση σταθερή 15.00 μ. και 9', 10', 11', 12', 13', 14' και 15' της οποίας οι πλευρές είναι παράλληλες της γραμμής αιγιαλού σε απόσταση σταθερή 10.00 μ.

Την οριογραμμή του παλαιού αιγιαλού με μπλέ συνεχή πολυγωνική γραμμή 18, 19, 20, ..., 43 της οποίας οι κορυφές εξασφαλίζονται με συντεταγμένες του κρατικού τριγωνομετρικού δικτύου.

Η απόφαση αυτή με την έκθεση της επιτροπής και το διάγραμμα, να δημοσιευθούν στην Εφημερίδα της Κυβερνήσεως.

Αθήνα, 18 Ιουνίου 1998

Με εντολή Υπουργού
Ο Γενικός Δ/ντής
ΠΑΝ. ΠΙΛΑΤΗΣ

ΕΚΘΕΣΗ

Της Επιτροπής Καθορισμού των ορίων αιγιαλού, παραλίας, παλαιού αιγιαλού και θέσεων αμμοληψίας σύμφωνα με το άρθρο 100 του Π.Δ. 284/88. Καθορισμός για πρώτη φορά των ορίων αιγιαλού κ.λ.π. στην Παραλία Λιμένος Σκιάθου.

Στο Βόλο σήμερα την 2.4.98 οι υπογεγραμμένοι:

1. Εξάρχου Αντιγόνη Προϊσταμένη Κτηματικής Υπηρεσίας Ν. Μαγνησίας, ως πρόεδρος.

2. Κωστόπουλος Ευάγγελος, Λιμενάρχης Σκιάθου ως μέλος.

3. Ευθυμίου Δημήτριος, Τοπογράφος Μηχανικός της Κτηματικής Υπηρεσίας ως μέλος, που αποτελούμε την επιτροπή καθορισμού των ορίων αιγιαλού, παραλίας και παλαιού αιγιαλού, σύμφωνα με το άρθρο 100 του Π.Δ/τος 284/88 και την αριθ. 1030435/569/0006Α (ΦΕΚ 307Β'/27.3.98) απόφαση συγκρότησης της επιτροπής, του Γεν. Δ/ντή Δημόσιας Περιουσίας & Εθν. Κληρ/των του Υπουργείου Οικονομικών, μετά από αυτοψία στην παραπάνω πε-

ριοχή στις 2.4.98 ύστερα από πρόσκληση της Προέδρου της επιτροπής με το αριθ. 508/30.3.98 έγγραφο, αφού λάβαμε υπόψη:

1. Την από 29.5.97 αίτηση του Λιμενικού Ταμείου Ν. Μαγνησίας με την οποία ζητείται ο καθορισμός του αιγιαλού και της παραλίας στην παραπάνω περιοχή.

2. Τις διατάξεις των άρθρων του Α.Ν. 2344/40 «Περί αιγιαλού και παραλίας», όπως τροποποιήθηκαν και συμπληρώθηκαν μεταγενέστερα και τη σχετική Δικαστική και Διοικητική Νομολογία.

3. Το τοπογραφικό και υψομετρικό διάγραμμα της παραπάνω περιοχής με κλίμακα 1:500, που συντάχθηκε τον Μάϊο 1997 από την τοπογράφο μηχανικό Αικατερίνη Κοσμίδου σε (3) πινακίδες και ελέγχθηκε και θεωρήθηκε από τον Δημήτριο Ευθυμίου, τοπογράφο μηχανικό της Κτηματικής Υπηρεσίας.

4. Το αριθ. 544.5/72/2.2.1998 έγγραφο του Γ.Ε.Ν.

5. Την αντίληψη που σχηματίσθηκε από την επιτόπου αυτοψία για το πλάτος της βρεχομένης ζώνης της ξηράς και άλλων συναφών στοιχείων δηλαδή, την μορφολογία της περιοχής, την κατάσταση της ακτής και του θαλάσσιου χώρου, το ανάπτυγμα του πελάγους σε σχέση με την έκταση και τη συχνότητα των ανέμων και τις καιρικές συνθήκες που επικρατούν στην περιχοχή, αποφασίζουμε:

Καθορίζουμε στο παραπάνω τοπογραφικό διάγραμμα:

1. Την οριογραμμή του αιγιαλού με κόκκινη συνεχή πολυγωνική γραμμή 1, 2, 3, 4, 8, 9, 10, 11, 12, 13, 14 και 15 της οποίας οι κορυφές εξασφαλίζονται με συντεταγμένες του κρατικού τριγωνομετρικού δικτύου.


2. Την οριογραμμή της παραλίας για την εξυπηρέτηση των σκοπών των άρθρων 6 και 7 του Α.Ν. 2344/40 με κίτρινη συνεχή πολυγωνική γραμμή 1', 2', 3' και 4', της οποίας οι πλευρές είναι παράλληλες της γραμμής αιγιαλού σε απόσταση σταθερή 15,00 μ. και 9', 10', 11', 12', 13', 14' και 15', της οποίας οι πλευρές είναι παράλληλες της γραμμής αιγιαλού σε απόσταση σταθερή 10,00 μ.


3. Την οριογραμμή του παλαιού αιγιαλού με μπλέ συνεχή πολυγωνική γραμμή 18, 19, 19, 20, ..., 43 της οποίας οι κορυφές εξασφαλίζονται με συντεταγμένες του κρατικού τριγωνομετρικού δικτύου.

Η Επιτροπή

Η Πρόεδρος
ΑΝΤΙΓΟΝΗ ΕΞΑΡΧΟΥ
ΕΦΟΡΙΑΚΟΣ ΠΕ/Α

Τα Μέλη
ΕΥΑΓΓΕΛΟΣ ΚΩΣΤΟΠΟΥΛΟΣ
ΛΙΜΕΝΑΡΧΗΣ ΣΚΙΑΘΟΥ
ΔΗΜΗΤΡΙΟΣ ΕΥΘΥΜΙΟΥ
ΤΟΠΟΓΡΑΦΟΣ ΜΗΧΑΝΙΚΟΣ

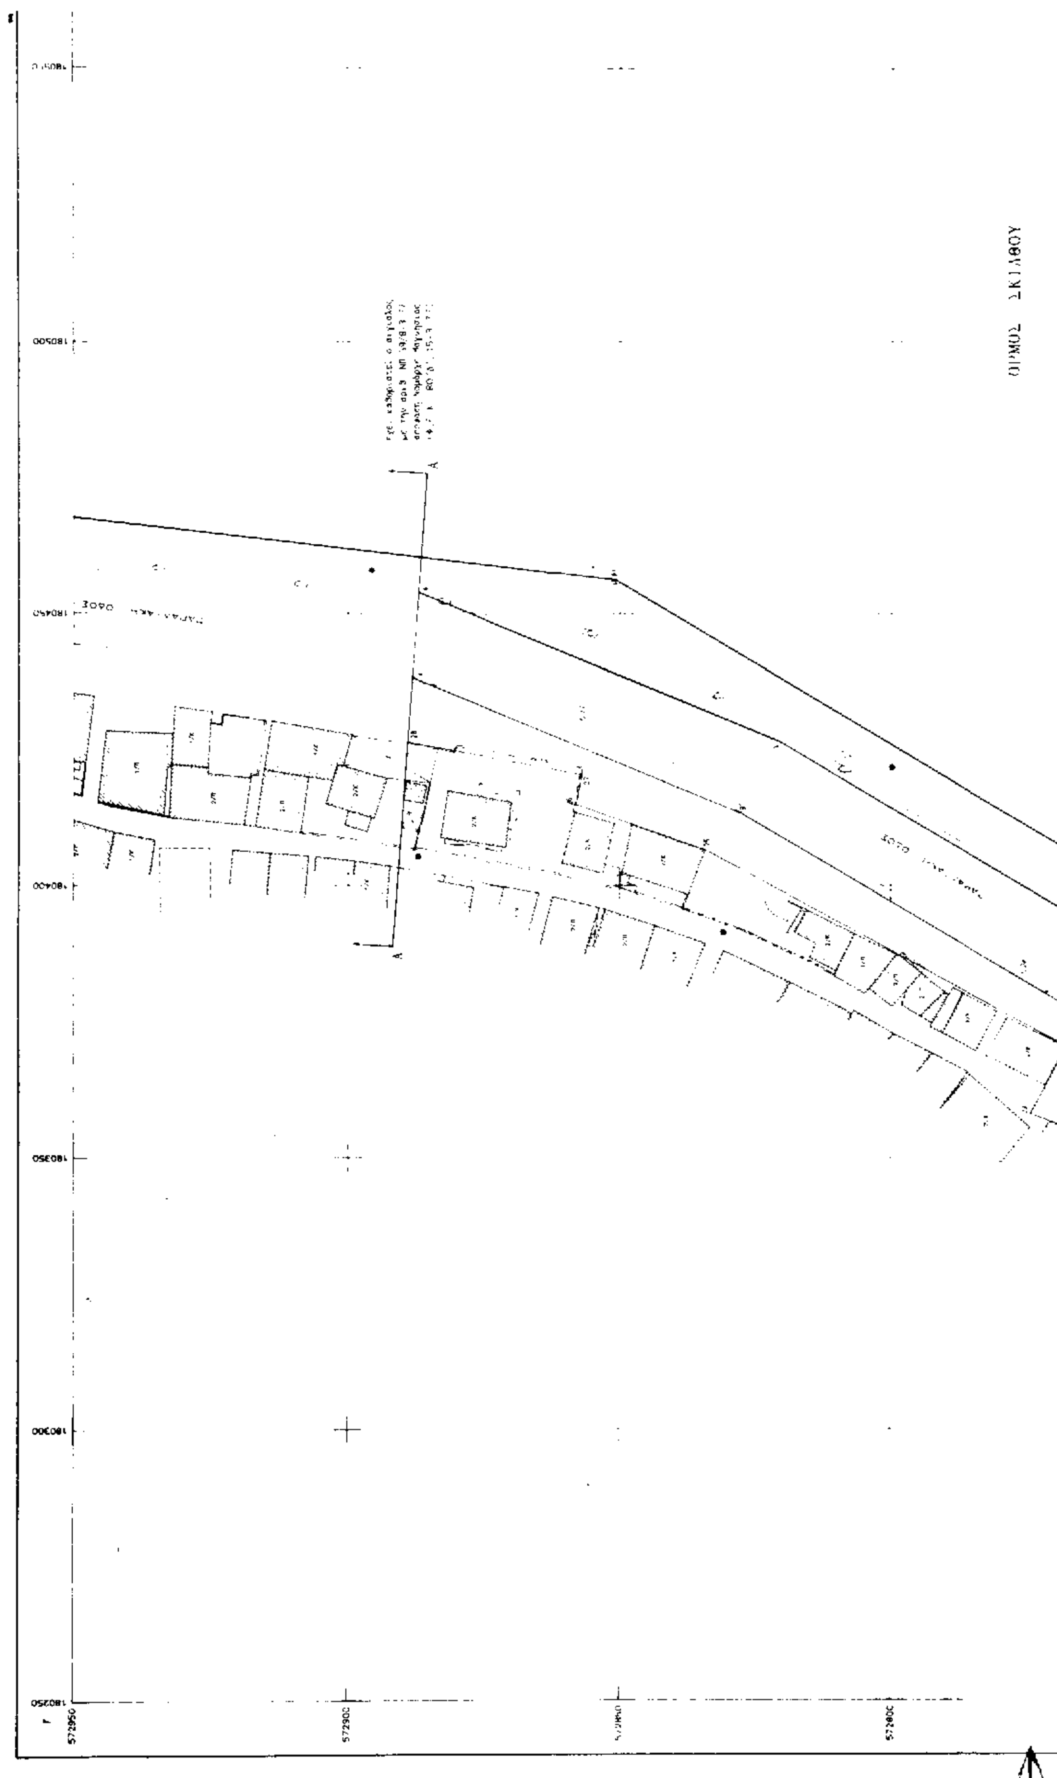
ΟΡΜΟΣ ΣΚΙΑΘΟΥ

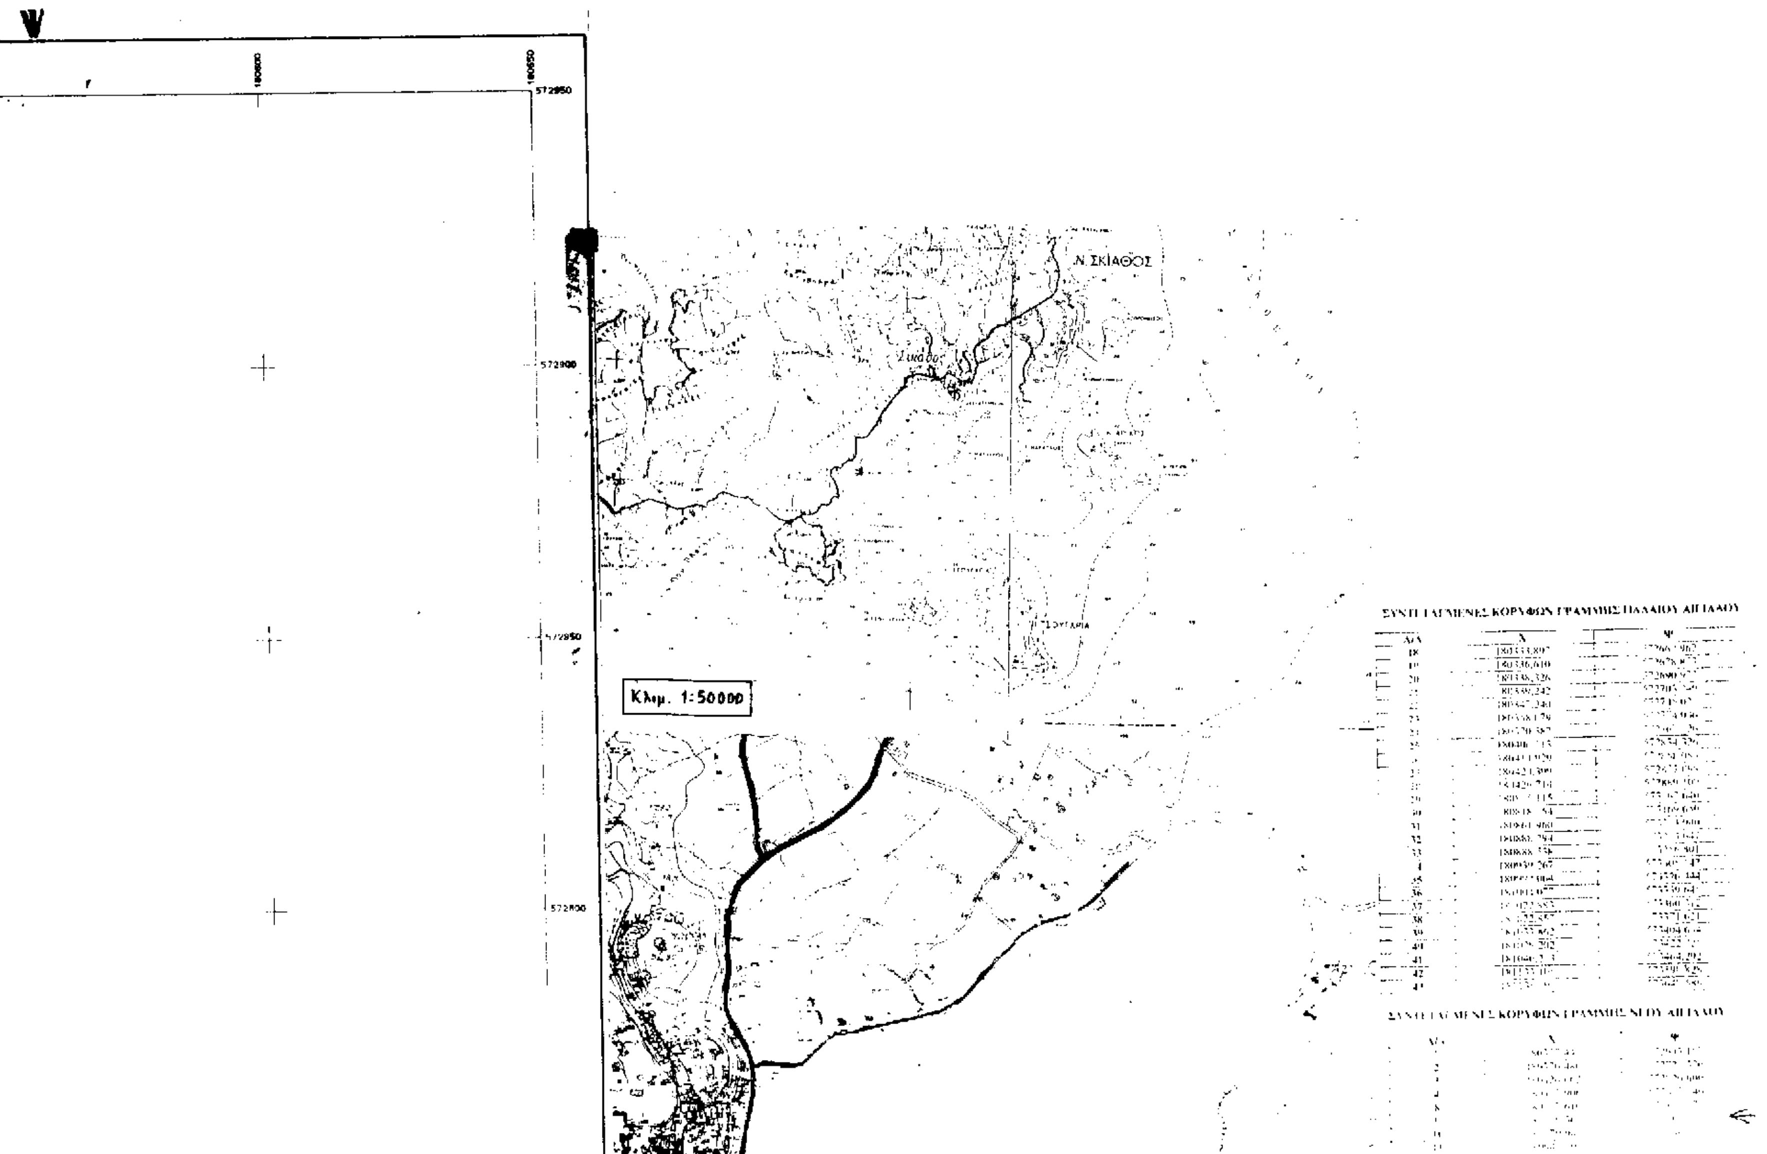



ΣΥΝΤΕΤΑΓΜΕΝΕΣ ΚΟΡΥΦΩΝ ΓΡΑΜΜΗΣ ΠΑΛΑΙΟΥ ΑΙΓΙΑΛΟΥ

Α/Α	Χ	Ψ
18	180333,897	[illegible]
19	180336,610	[illegible]
20	180338,326	[illegible]
21	180339,242	[illegible]
22	180347,240	[illegible]
23	[illegible]	[illegible]
24	[illegible]	[illegible]
25	[illegible]	[illegible]
26	[illegible]	[illegible]
27	[illegible]	[illegible]
28	[illegible]	[illegible]
29	[illegible]	[illegible]
30	[illegible]	[illegible]
31	[illegible]	[illegible]
32	[illegible]	[illegible]
33	[illegible]	[illegible]
34	[illegible]	[illegible]
35	[illegible]	[illegible]
36	[illegible]	[illegible]
37	[illegible]	[illegible]
38	[illegible]	[illegible]
39	[illegible]	[illegible]
40	[illegible]	[illegible]
41	[illegible]	[illegible]
42	[illegible]	[illegible]
43	[illegible]	[illegible]

ΣΥΝΤΕΤΑΓΜΕΝΕΣ ΚΟΡΥΦΩΝ ΓΡΑΜΜΗΣ ΝΕΟΥ ΑΙΓΙΑΛΟΥ

Α/Α	Χ	Ψ
[illegible]	[illegible]	[illegible]
2	[illegible]	[illegible]
[illegible]	[illegible]	[illegible]
4	[illegible]	[illegible]
[illegible]	[illegible]	[illegible]
[illegible]	[illegible]	[illegible]
[illegible]	[illegible]	[illegible]
[illegible]	[illegible]	[illegible]

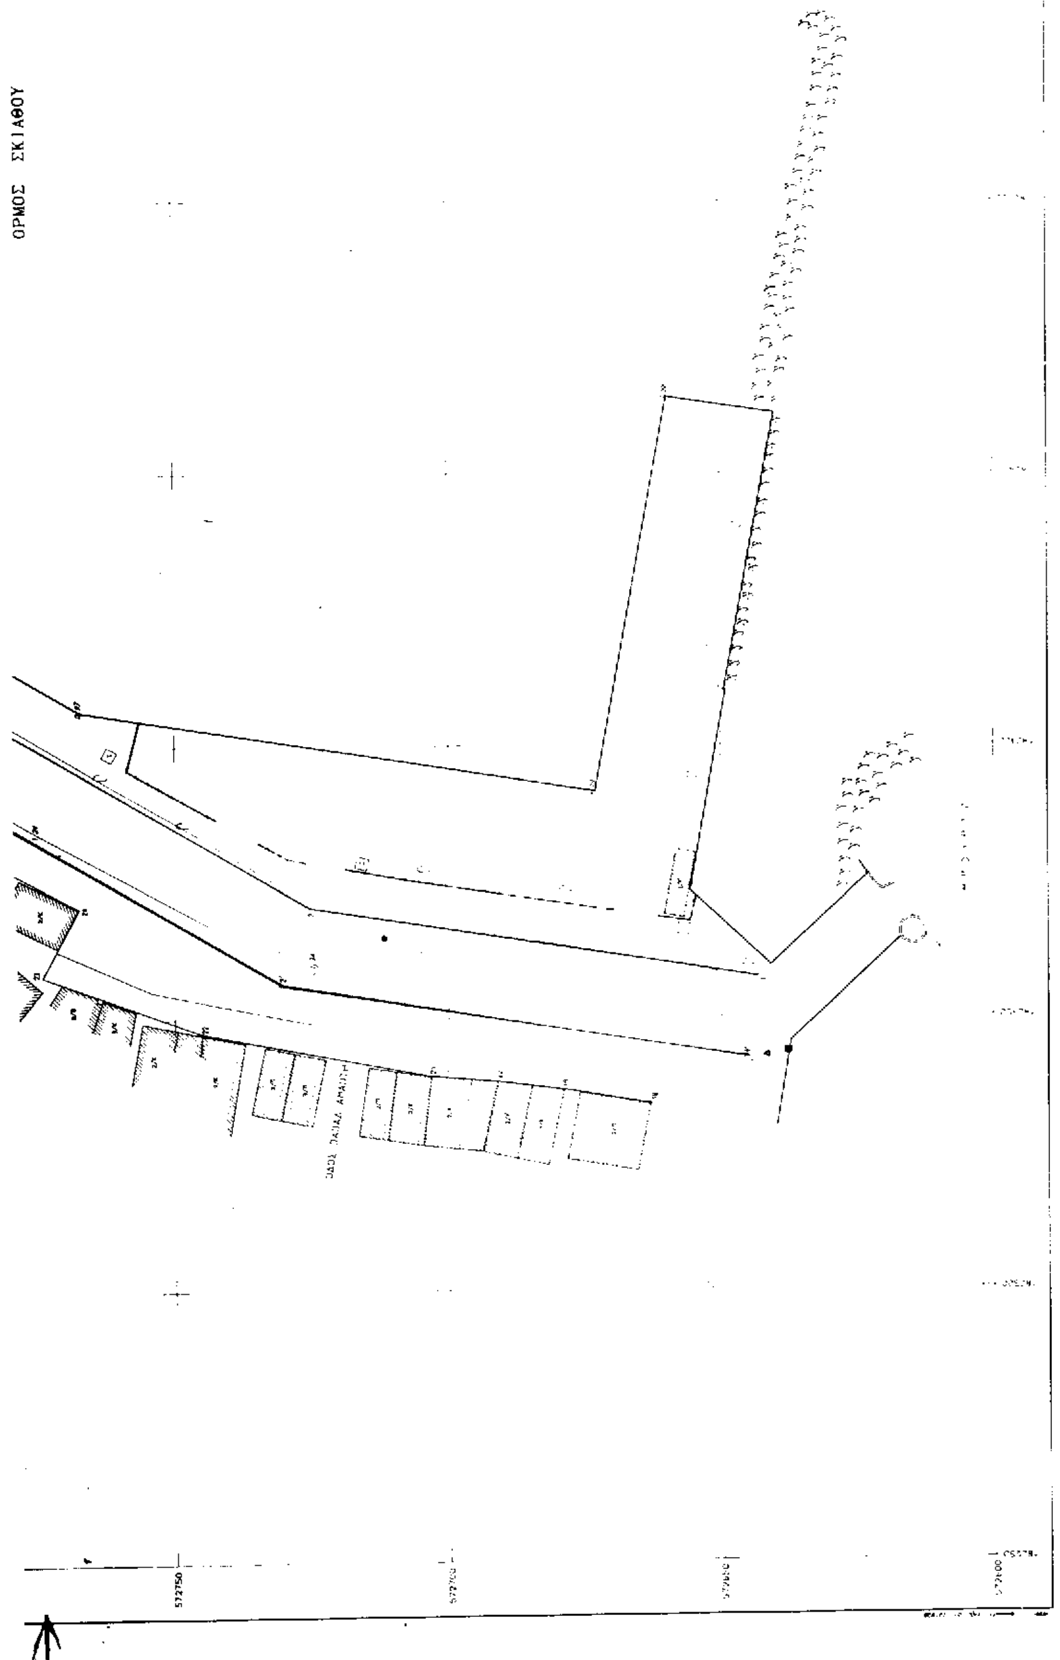
ΟΡΜΟΣ ΣΚΙΑΘΟΥ
572750

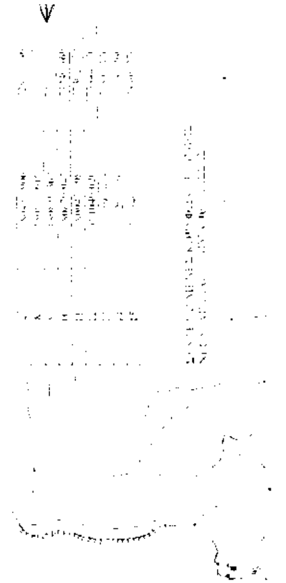

ΤΕΧΝΙΚΟ ΓΡΑΦΕΙΟ
ΚΟΣΜΙΔΟΥ ΑΙΚΑΤΕΡΙΝΗ

ΚΑΘΟΡΙΣΜΟΣ ΑΙΓΙΑΛΟΥ
ΣΤΗΝ ΠΑΡΑΛΙΑ ΛΙΜΕΝΟΣ

ΤΟΠΟΓΡΑΦΙΚΟ ΔΙΑΓΡΑΜΜΑ

ΚΛΙΜΑΚΑ
1:500


ΑΙΚΑΤΕΡΙΝΗ Σ. ΚΟΣΜΙΔΟΥ
ΤΟΠΟΓΡΑΦΟΣ ΜΗΧΑΝΙΚΟΣ


Κλιμ. 1:5000



ΥΠΟΜΝΗΜΑ ΕΠΙΤΡΟΠΗΣ

572750

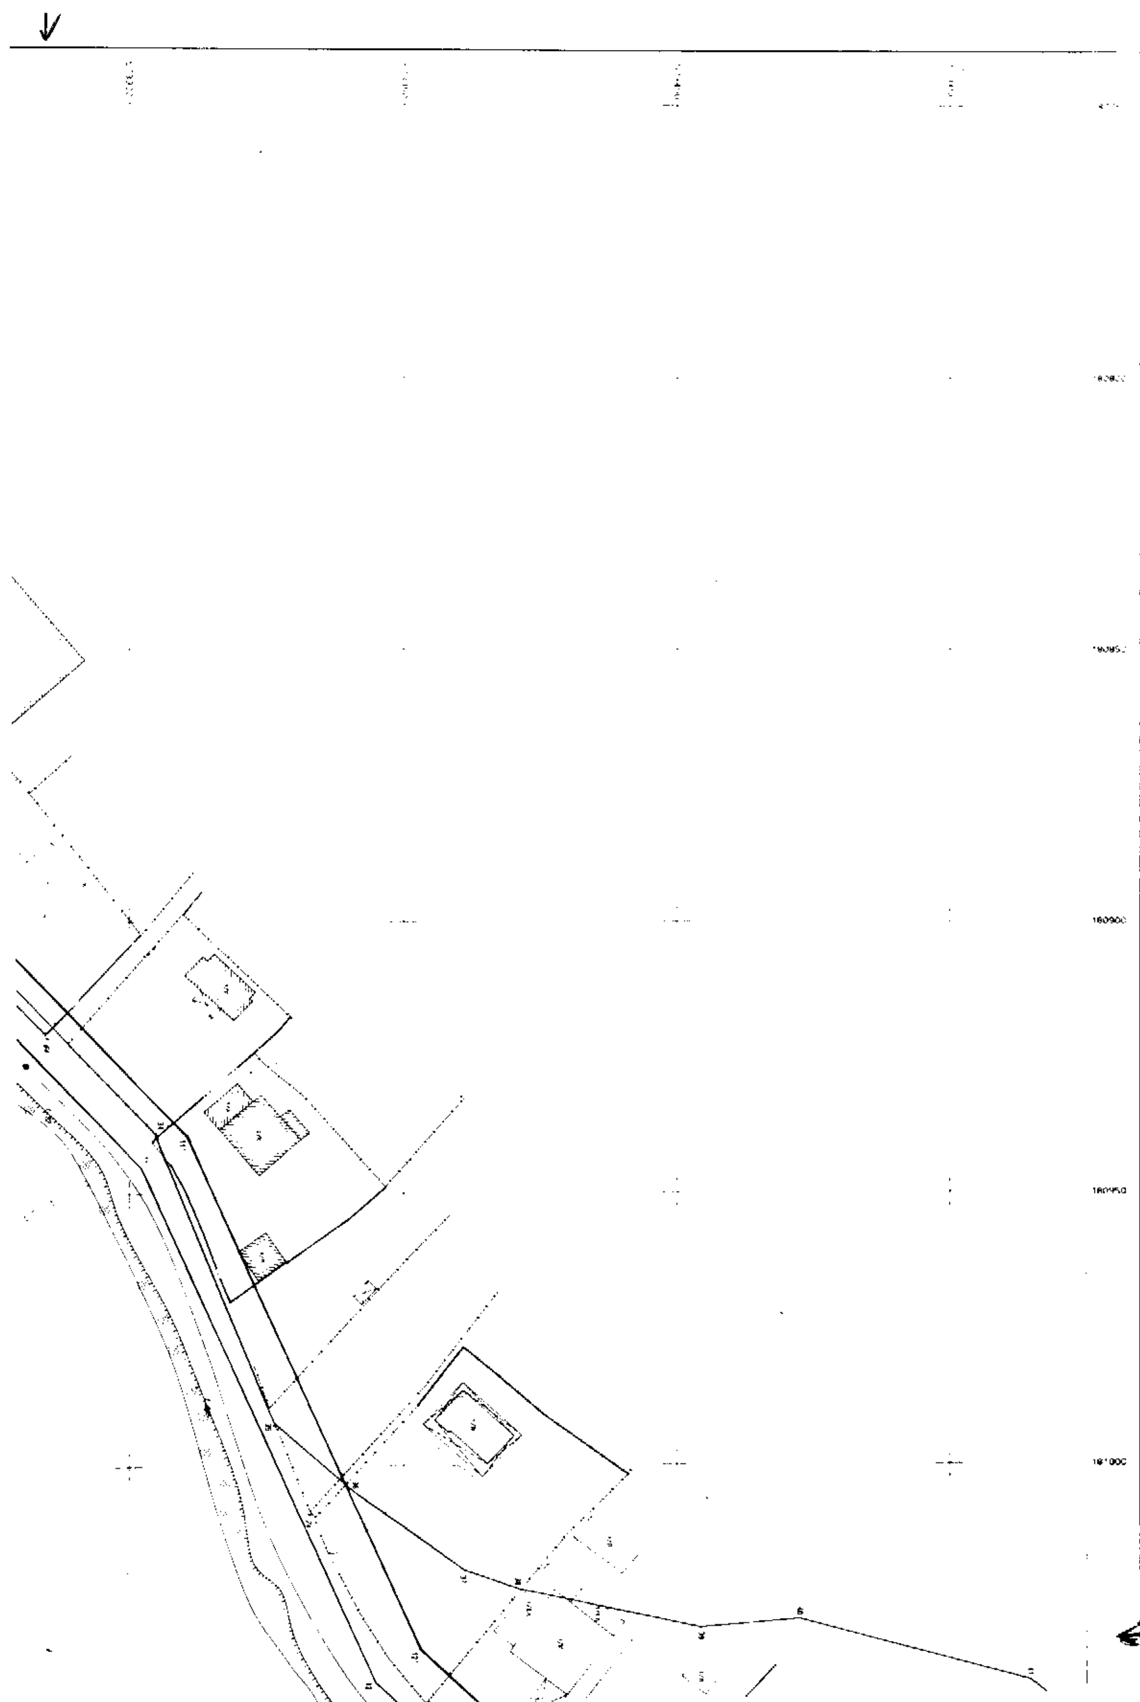

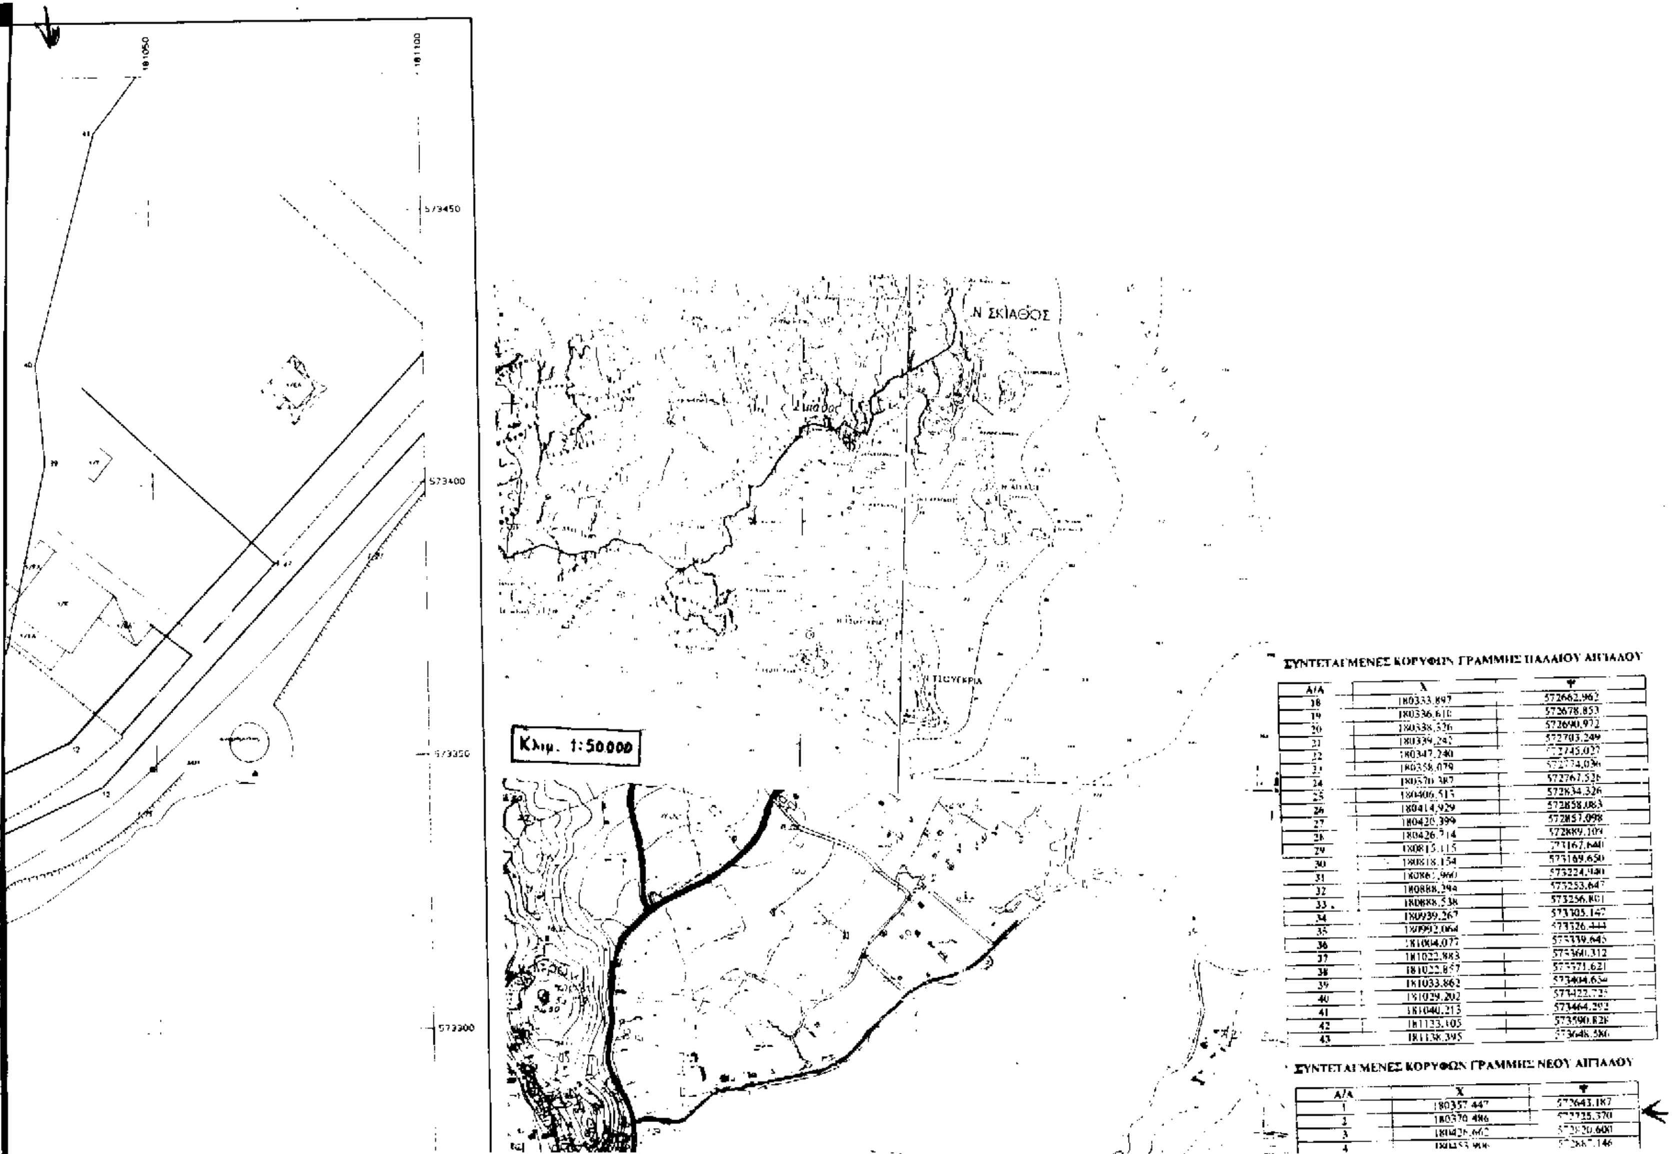

ΣΥΝΤΕΤΑΓΜΕΝΕΣ ΚΟΡΥΦΩΝ ΓΡΑΜΜΗΣ ΠΑΛΑΙΟΥ ΑΙΓΙΑΛΟΥ

Α/Α	Χ	Ψ
18	180333,897	572662,962
19	180336,610	572678,853
20	180338,526	572690,972
21	180339,242	572703,249
22	180347,240	572745,027
23	180358,079	572774,036
24	180370,387	572767,526
25	180406,515	572834,326
26	180414,929	572858,083
27	180420,399	572857,098
28	180426,714	572889,109
29	180815,115	573167,640
30	180818,154	573169,650
31	180861,960	573224,940
32	180888,294	573253,647
33	180888,538	573256,801
34	180939,267	573305,147
35	180992,064	573326,444
36	181004,077	573339,645
37	181022,883	573360,312
38	181022,857	573371,621
39	181033,862	573404,654
40	181029,202	573422,725
41	181040,213	573464,292
42	181133,105	573590,828
43	181138,395	573648,586


ΣΥΝΤΕΤΑΓΜΕΝΕΣ ΚΟΡΥΦΩΝ ΓΡΑΜΜΗΣ ΝΕΟΥ ΑΙΓΙΑΛΟΥ

Α/Α	Χ	Ψ
1	180357,447	572643,187
2	180370,486	572725,370
3	180426,662	572820,600
4	180453,906	572867,146




Κλιμ. 1:5000

ΥΠΟΜΝΗΜΑ ΕΠΙΤΡΟΠΗΣ

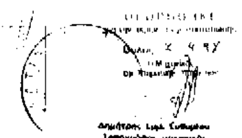

ΤΕΧΝΙΚΟ ΓΡΑΦΕΙΟ **ΚΟΣΜΙΔΟΥ ΑΙΚΑΤΕΡΙΝΗ**	
ΕΛΛΗΝΙΚΗ ΔΗΜΟΚΡΑΤΙΑ ΥΠΟΥΡΓΕΙΟ ΟΙΚΟΝΟΜΙΚΩΝ ΚΤΗΜΑΤΙΚΗ ΥΠΗΡΕΣΙΑ Ν. ΜΑΓΝΗΣΙΑΣ	
ΚΑΘΟΡΙΣΜΟΣ ΑΙΓΙΑΛΟΥ ΣΤΗΝ ΠΑΡΑΛΙΑ ΛΙΜΕΝΟΣ ΣΚΙΑΘΟΥ	
ΣΚΙΑΘΟΣ ΣΚΙΑΘΟΥ Ν. ΜΑΓΝΗΣΙΑΣ	
ΤΟΠΟΓΡΑΦΙΚΟ ΔΙΑΓΡΑΜΜΑ	ΚΛΙΜΑΚΑ 1:500

ΑΙΚΑΤΕΡΙΝΗ Κ. ΚΟΣΜΙΔΟΥ
ΤΟΠΟΓΡΑΦΟΣ ΜΗΧΑΝΙΚΟΣ

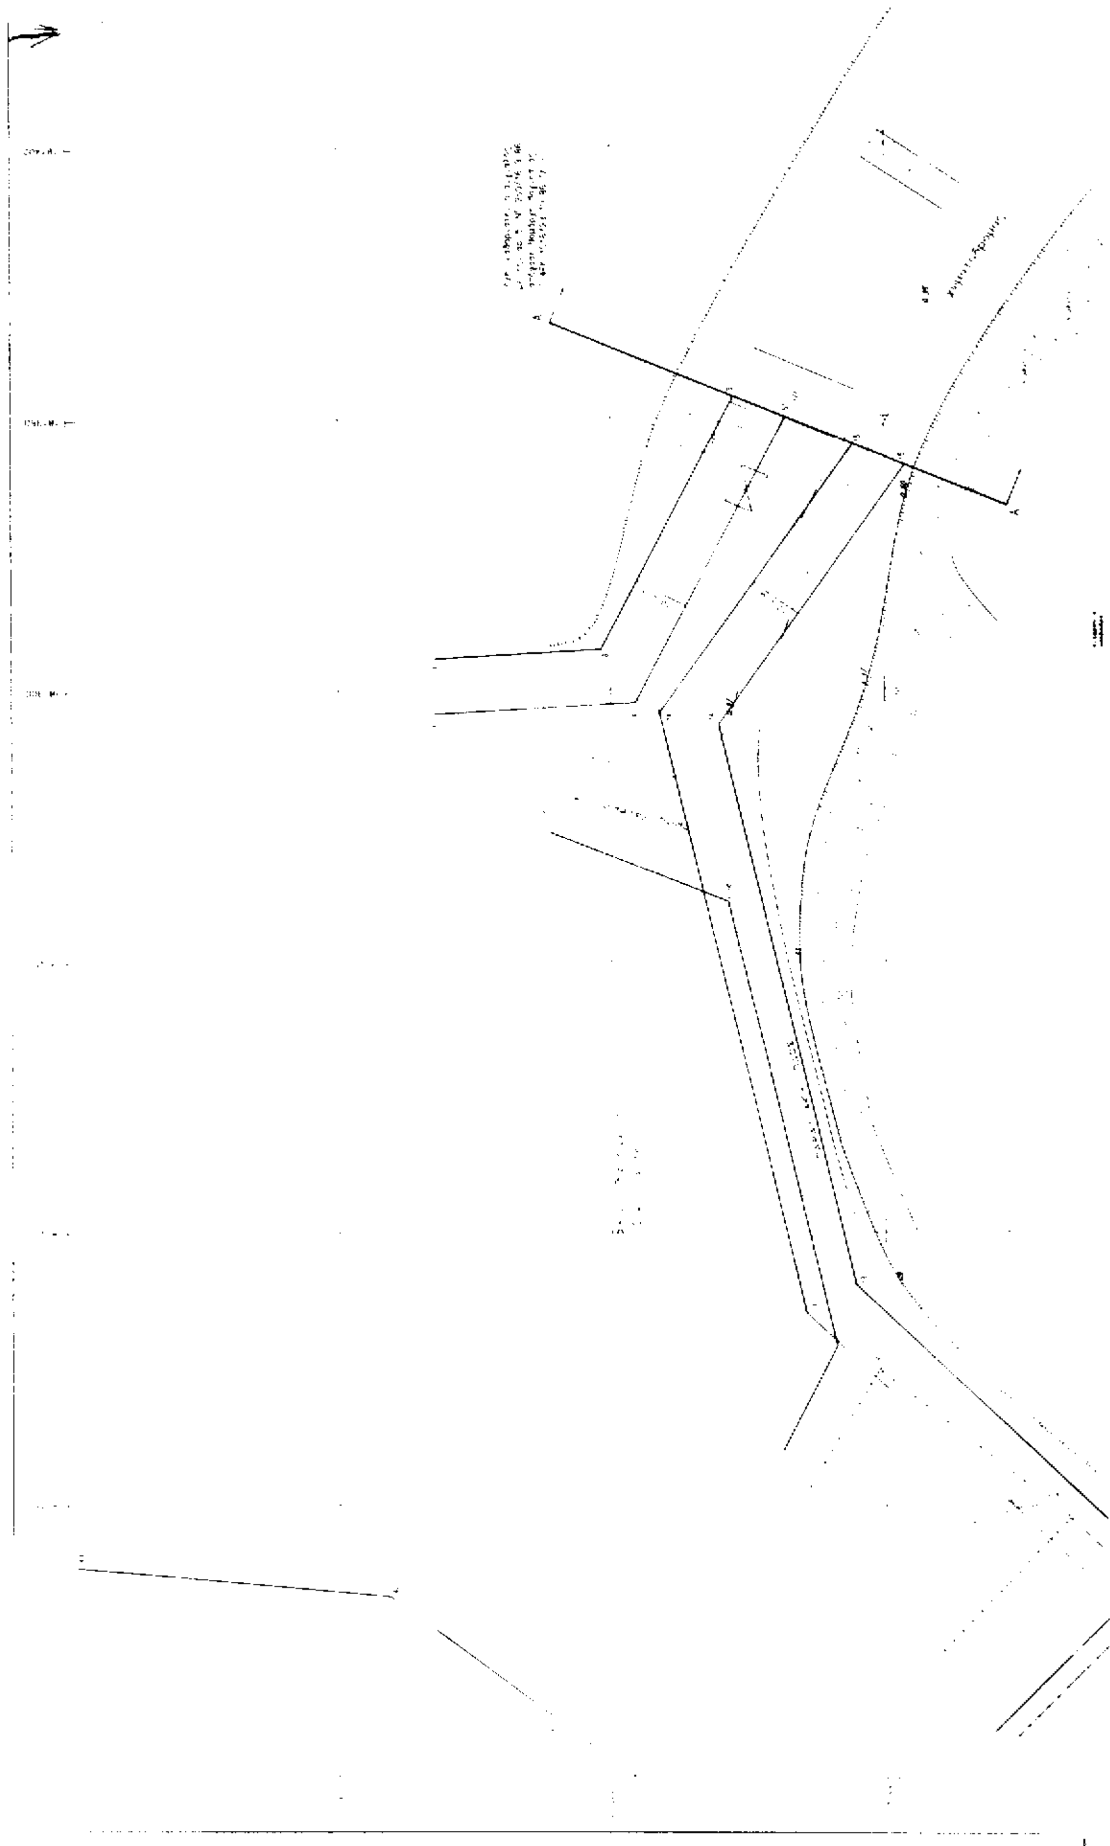

ΣΥΝΤΕΤΑΓΜΕΝΕΣ ΚΟΡΥΦΩΝ ΓΡΑΜΜΗΣ ΠΑΛΑΙΟΥ ΑΙΓΙΑΛΟΥ

Α/Α	X	Y
18	[illegible]	[illegible]
19	[illegible]	[illegible]
20	[illegible]	[illegible]
21	[illegible]	[illegible]
22	[illegible]	[illegible]
23	[illegible]	[illegible]
24	[illegible]	[illegible]
25	[illegible]	[illegible]
26	[illegible]	[illegible]
27	[illegible]	[illegible]
28	[illegible]	[illegible]
29	[illegible]	[illegible]
30	[illegible]	[illegible]
31	[illegible]	[illegible]
32	[illegible]	[illegible]
33	[illegible]	[illegible]
34	[illegible]	[illegible]
35	[illegible]	[illegible]
36	[illegible]	[illegible]
37	[illegible]	[illegible]
38	[illegible]	[illegible]
39	[illegible]	[illegible]
40	[illegible]	[illegible]
41	[illegible]	[illegible]
42	[illegible]	[illegible]
43	[illegible]	[illegible]

ΣΥΝΤΕΤΑΓΜΕΝΕΣ ΚΟΡΥΦΩΝ ΓΡΑΜΜΗΣ ΝΕΟΥ ΑΙΓΙΑΛΟΥ

Κλιμ. 1:50000

573550

573500

Λιμνοθάλασσα

ΟΡΜΟΣ ΣΚΙΑΘΟΥ

Κλιμ. 1:5000

ΥΠΟΜΝΗΜΑ ΕΠΙΤΡΟΠΗΣ

ΤΕΧΝΙΚΟ ΓΡΑΦΕΙΟ
ΚΟΣΜΙΔΟΥ ΑΙΚΑΤΕΡΙΝΗ

ΕΛΛΗΝΙΚΗ ΔΗΜΟΚΡΑΤΙΑ
ΥΠΟΥΡΓΕΙΟ ΟΙΚΟΝΟΜΙΚΩΝ
ΚΤΗΜΑΤΙΚΗ ΥΠΗΡΕΣΙΑ Ν. ΜΑΓΝΗΣΙΑΣ

ΚΑΘΟΡΙΣΜΟΣ ΑΙΓΙΑΛΟΥ
ΣΤΗΝ ΠΑΡΑΛΙΑ ΛΙΜΕΝΟΣ Σ Κ Ι Α Θ Ο Υ

ΣΚΙΑΘΟΣ ΣΚΙΑΘΟΥ Ν. ΜΑΓΝΗΣΙΑΣ

ΤΟΠΟΓΡΑΦΙΚΟ ΔΙΑΓΡΑΜΜΑ	4
	ΚΛΙΜΑΚΑ 1:500

ΑΙΚΑΤΕΡΙΝΗ Κ. ΚΟΣΜΙΔΟΥ
ΤΟΠΟΓΡΑΦΟΣ ΜΗΧΑΝΙΚΟΣ

ΕΘΝΙΚΟ ΤΥΠΟΓΡΑΦΕΙΟ

ΕΦΗΜΕΡΙΔΑ ΤΗΣ ΚΥΒΕΡΝΗΣΕΩΣ

ΚΑΠΟΔΙΣΤΡΙΟΥ 34 * ΑΘΗΝΑ 104 32 * TELEX 223211 YPET GR * FAX 52 34 312

ΠΛΗΡΟΦΟΡΙΕΣ ΕΞΥΠΗΡΕΤΗΣΗΣ ΠΟΛΙΤΩΝ

ΚΕΝΤΡΙΚΗ ΥΠΗΡΕΣΙΑ Σολωμού 51		ΠΕΡΙΦΕΡΕΙΑΚΑ ΓΡΑΦΕΙΑ ΠΩΛΗΣΗΣ Φ.Ε.Κ.
Πληροφορίες δημοσιευμάτων Α.Ε. - Ε.Π.Ε.	5225 761	ΘΕΣΣΑΛΟΝΙΚΗ
	5230 841	Βασ. Ολγας 188, 1ος όρ. - Τ.Κ. 546 55
Πληροφορίες δημοσιευμάτων λοιπών Φ.Ε.Κ.	5225 713	ΠΕΙΡΑΙΑΣ
	5249 547	Νικήτα 6-8 Τ.Κ. 185 31
Πώληση Φ.Ε.Κ.	5239 762	ΠΑΤΡΑ
Φωτοαντίγραφα παλαιών Φ.Ε.Κ.	5248 141	Κορίνθου 327 Τ.Κ. 262 23
Βιβλιοθήκη παλαιών Φ.Ε.Κ.	5248 188	ΙΩΑΝΝΙΝΑ
Οδηγίες για δημοσιεύματα Α.Ε. - Ε.Π.Ε.	5248 785	Διοικητήριο Τ.Κ. 454 44
Εγγραφή Συνδρομητών Φ.Ε.Κ. και		ΚΟΜΟΤΗΝΗ
αποστολή Φ.Ε.Κ.	5248 3[illegible]	Δημοκρατίας 1 Τ.Κ. 691 00

ΤΙΜΗ ΦΥΛΛΩΝ ΕΦΗΜΕΡΙΔΟΣ ΤΗΣ ΚΥΒΕΡΝΗΣΕΩΣ	- Μέχρι 8 σελίδες 200 δρχ. Από 8 σελίδες και άνω προσαύξηση 100 δρχ. ανά 8σέλιδο ή μέρος αυτού

ΕΤΗΣΙΕΣ ΣΥΝΔΡΟΜΕΣ Φ.Ε.Κ.

Τεύχος	Κ.Α.Ε. Προϋπολογισμού 253[illegible]	Κ.Α.Ε. [illegible] ΤΑΠΕΤ
Α' (Νόμοι, Π.Δ., Συμβάσεις κ.λπ.)	60.000 δρχ	[illegible]
Β' (Υπουργικές αποφάσεις κ.λπ.)	70.000 »	[illegible]
Γ' (Διορισμοί, απολύσεις κ.λπ. Δημ. Υπαλλήλων)	15.000 »	[illegible]
Δ' (Απαλλοτριώσεις, πολεοδομία κ.λπ.)	70.000 »	[illegible]
Αναπτυξιακών Πράξεων (Τ.Α.Π.Σ.)	30.000 »	[illegible]
Ν.Π.Δ.Δ. (Διορισμοί κ.λπ. προσωπικού Ν.Π.Δ.Δ.)	15.000 »	[illegible]
Παράρτημα (Πίνακες επιτυχόντων διαγωνισμών κ.τλ.)	5.000 »	[illegible]
Δελτίο Βιομηχανικής Ιδιοκτησίας (Δ.Ε.Β.Ι.)	10.000 »	[illegible]
Ανωτάτου Ειδικού Δικαστηρίου (Α.Ε.Δ.	3.000 »	15[illegible]
Προκηρύξεων Α.Σ.Ε.Π.	10.000 »	500
Ανωνύμων Εταιρειών & Ε.Π.Ε.	250.000 »	12.500
ΓΙΑ ΟΛΑ ΤΑ ΤΕΥΧΗ ΕΚΤΟΣ Α.Ε. & Ε.Π.Ε.	250.000 »	12 500

* Οι συνδρομές του εσωτερικού προπληρώνονται στα Δημόσια Ταμεία που δίδουν αποδεικτικό είσπραξης [illegible] οποίο με τη φροντίδα του ενδιαφερομένου πρέπει να στέλνεται στην Υπηρεσία του Εθνικού Τυπογραφείου.
* Οι συνδρομές του εξωτερικού επιβαρύνονται πέραν των ανωτέρω αναφερομένων ποσών με τα ταχυδρομικά τέλη και πρέπει να στέλνονται με επιταγή και σε ανάλογο συνάλλαγμα στο Διευθυντή Διαχείρισης του Εθνικού Τυπογραφείου.
* Η πληρωμή του ποσοστού του ΤΑΠΕΤ που αντιστοιχεί σε συνδρομές, εισπράττεται στην Αθήνα από το Ταμείο του ΤΑΠΕΤ (Σολωμού 51 - Αθήνα) και στις άλλες πόλεις από τα Δημόσια Ταμεία.
* Οι συνδρομητές του εξωτερικού μπορούν να στέλνουν το ποσό του ΤΑΠΕΤ μαζί με το ποσό της συνδρομής.
* Οι Νομαρχιακές Αυτοδιοικήσεις, οι Δήμοι, οι Κοινότητες ως και οι επιχειρήσεις αυτών πληρώνουν το μισό χρηματικό ποσό της συνδρομής και ολόκληρο το ποσό υπέρ του ΤΑΠΕΤ.
* Η συνδρομή ισχύει για ένα χρόνο, που αρχίζει την 1η Ιανουαρίου και λήγει την 31η Δεκεμβρίου του ίδιου χρόνου. Δεν εγγράφονται συνδρομητές για μικρότερο χρονικό διάστημα.
* Η εγγραφή ή ανανέωση της συνδρομής πραγματοποιείται το αργότερο μέχρι τον Μάρτιο κάθε έτους.
* Αντίγραφα διπλοτύπων, ταχυδρομικές επιταγές και χρηματικά γραμμάτια δεν γίνονται δεκτά.

Οι υπηρεσίες του κοινού λειτουργούν καθημερινά από 08.00 έως 13.00

ΑΠΟ ΤΟ ΕΘΝΙΚΟ ΤΥΠΟΓΡΑΦΕΙΟ